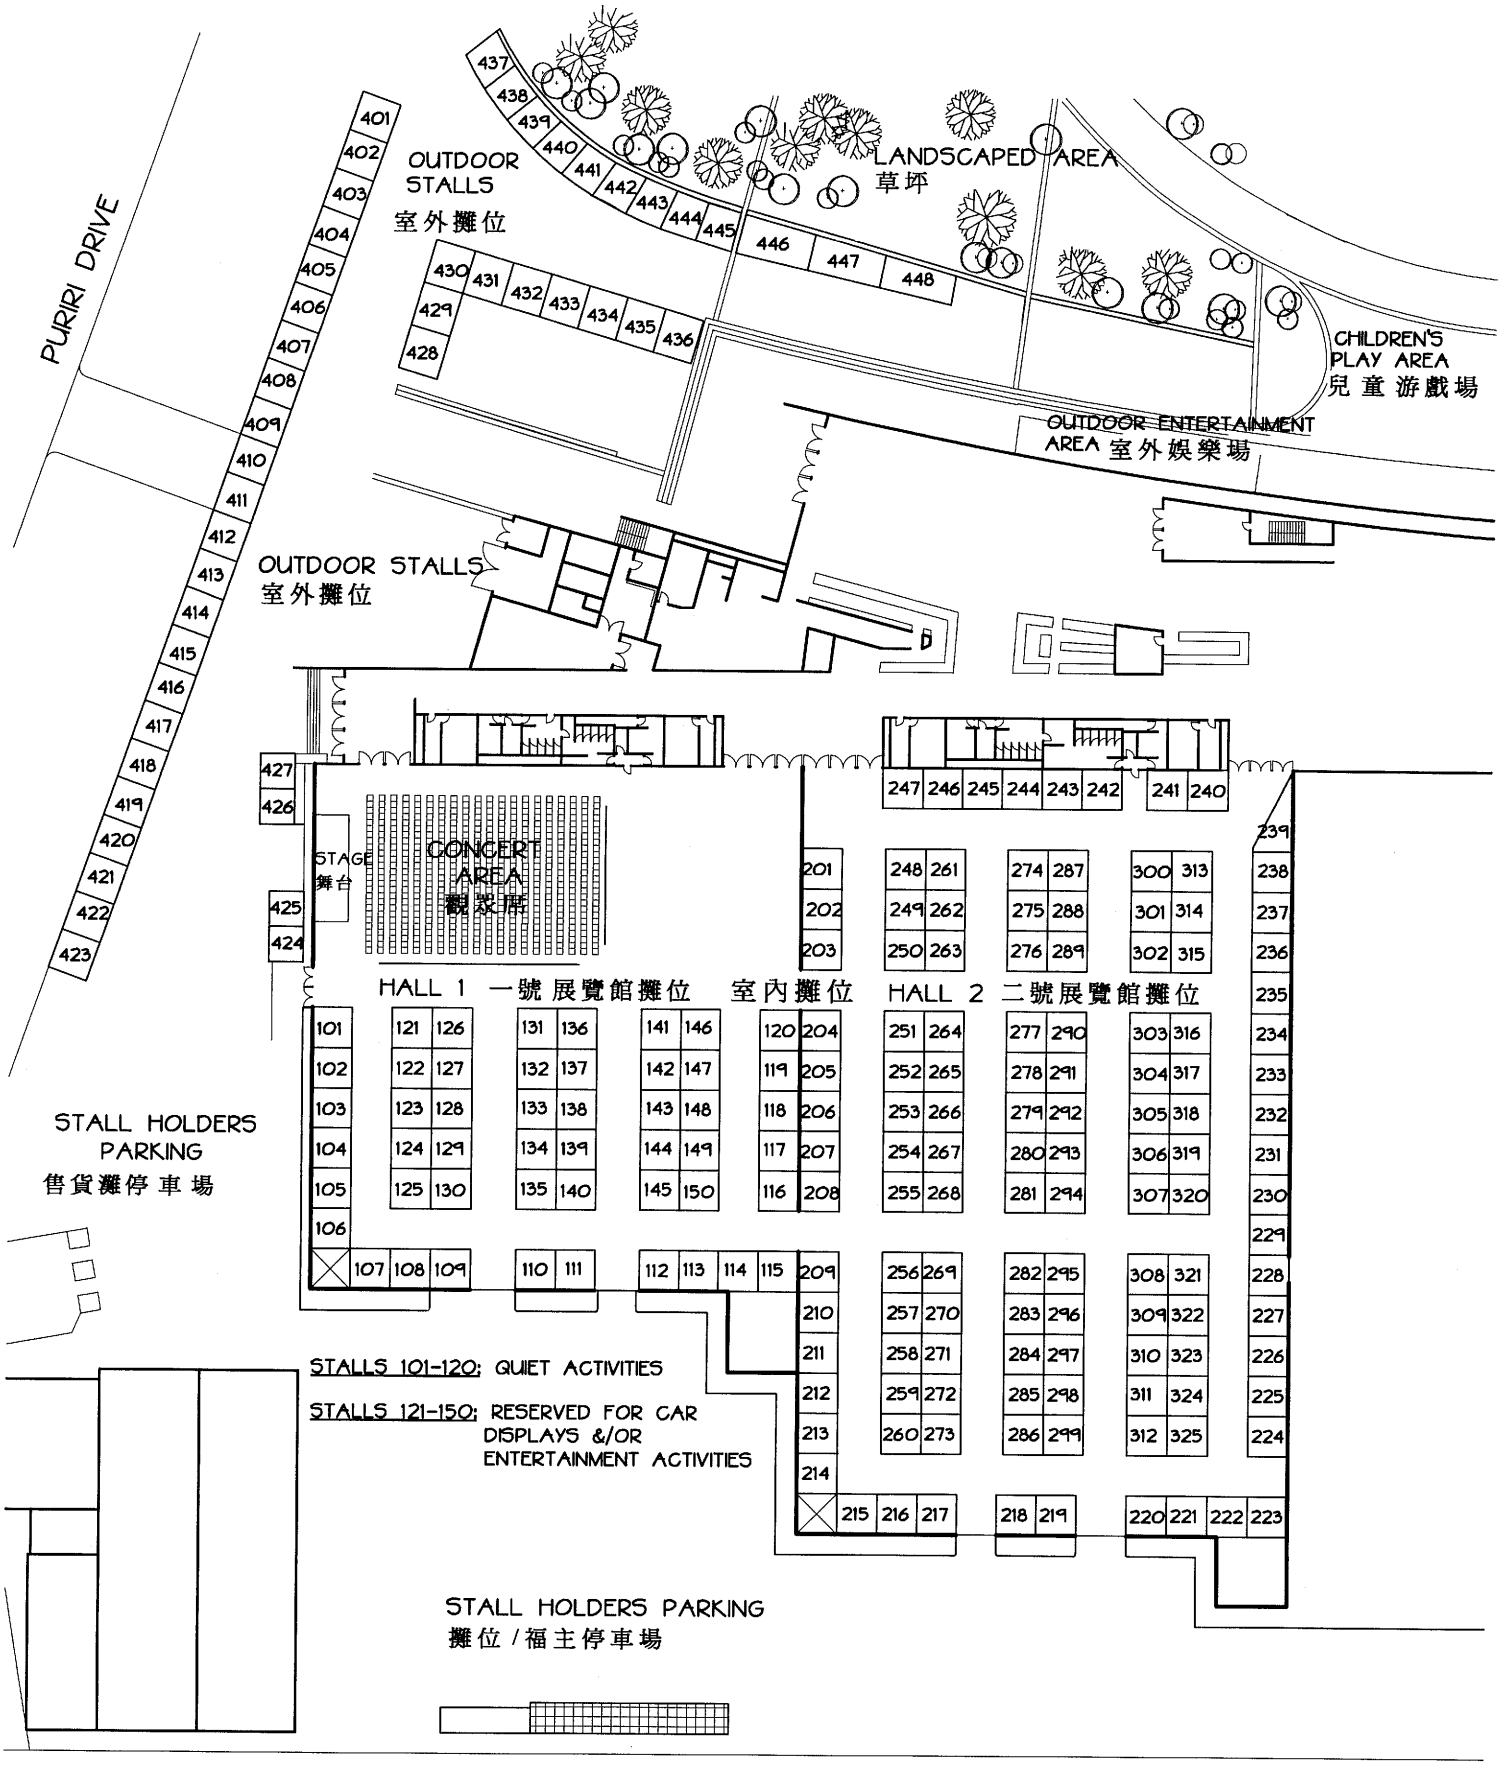

ASB SHOWGROUNDS EXHIBITION CENTRE

ASB展覽中心

LAYOUT PLAN OF STALLS

展覽中心/攤位平面圖

比例 1:750